


Детальний план території для визначення можливості розміщення СТО за межами с. Вільшанка Лубенського району Полтавської області

ПЛАН ІСНУЮЧОГО ВИКОРИСТАННЯ ТЕРИТОРІЇ
ПОЄДНАНИЙ З ОПОРНИМ ПЛАНОМ М 1:500

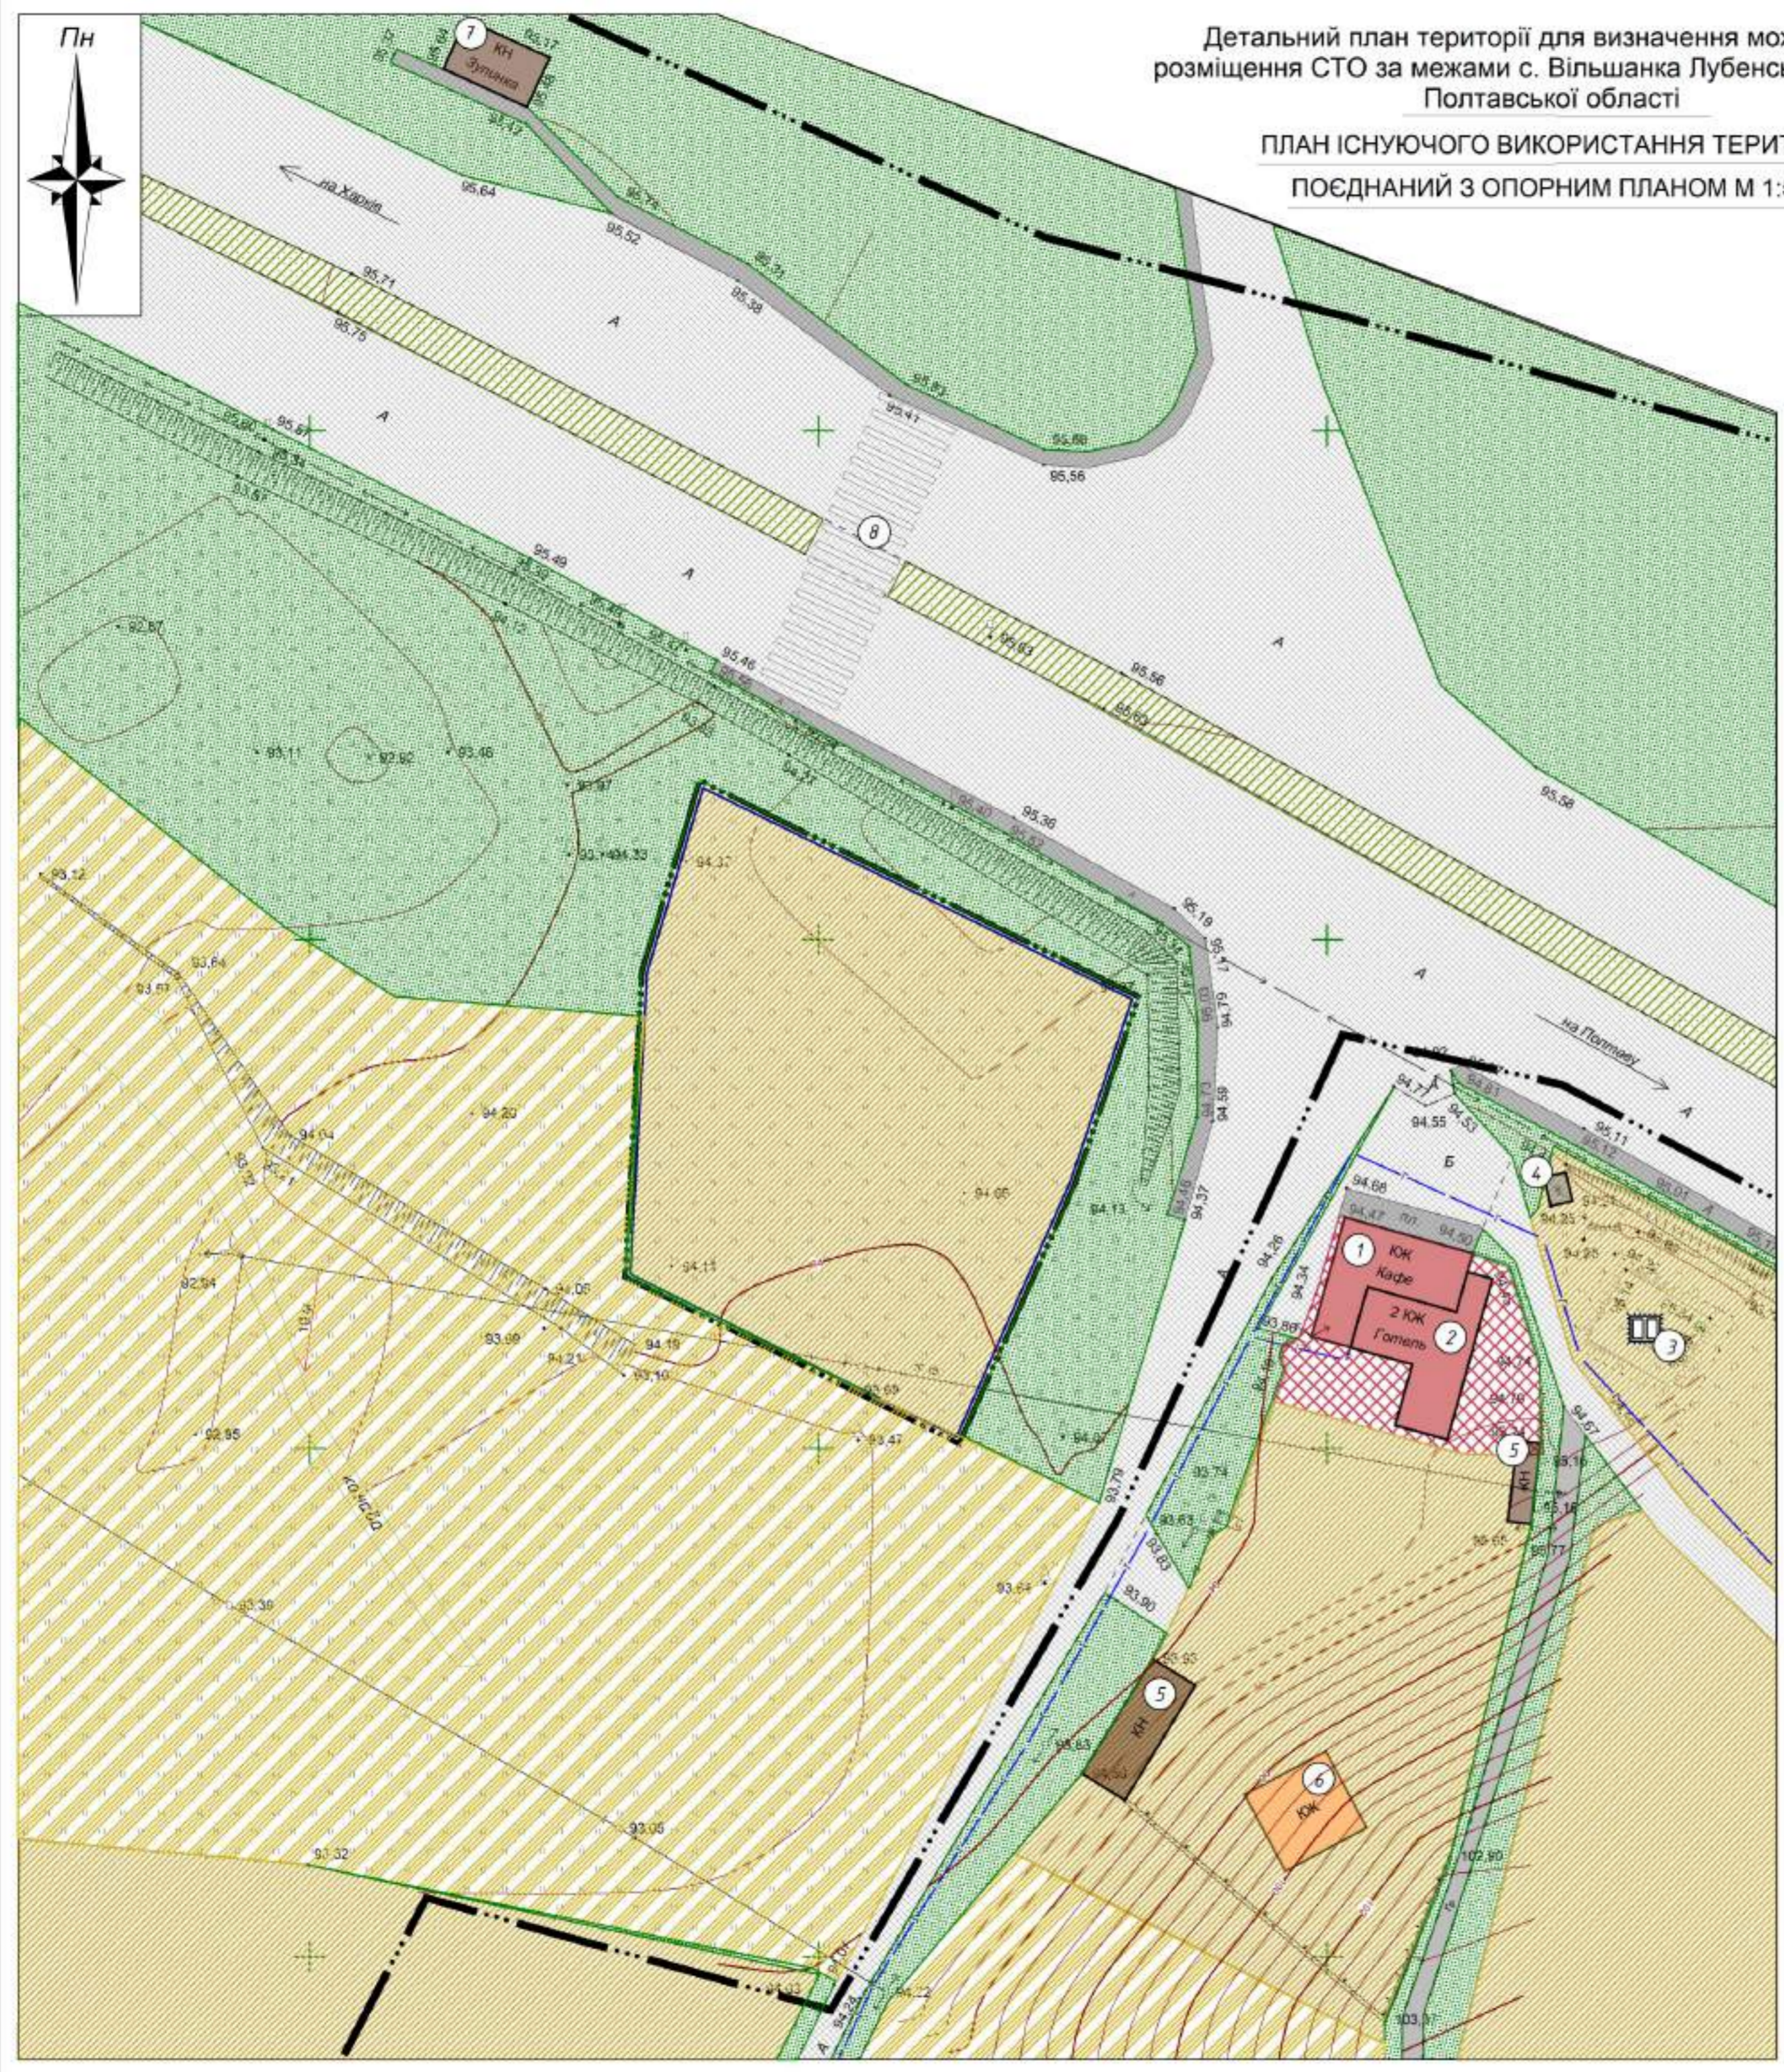

ЕКСПЛІКАЦІЯ:

№п/п	Найменування	Примітки
1	Будівля кафе	існ.
2	Будівля готеля	існ.
3	Пожежний резервуар	зруйн.
4	Тимчасова споруда дерев'яна	зруйн.
5	Будівлі нежитлові	існ.
6	Будівлі житлові	існ.
7	Зупинка громадського транспорту	існ.
8	Пішохідний перехід	існ.

УМОВНІ ПОЗНАЧЕННЯ:

Існуючі	Проектні	Назва
		Межа с. Вільшанка
		Межа території детального плану
		Межа земельної ділянки, передбаченої для розміщення СТО
		Територія сільськогосподарського призначення
		Територія житлової садибної забудови
		Територія громадської забудови
		Територія зелених насаджень загального користування
		Територія зелених насаджень спецпризначення
		Капітальний нежитловий будинок
		Житловий будинок
		Громадська будівля
		Проїждня частина вулиць з твердим покриттям
		Дорога з ґрунтовим покриттям
		Тротуар
		Пішохідний перехід
		Пожежний резервуар

35-18П

Детальний план території на розміщення об'єкту використання "Будівництво старшої технічного обслуговування автомобілів на території Мгарського старостинського округу Засузької сільської ради Лубенського району Полтавської області за межами населених пунктів"

Зм.	Кіл.	Арк.	Док.	Підпис	Дата	Стадія	Аркуш	Аркушів
ГАП		Грановська				ДПТ	5	10
Розробив		Дронь М.С.				Замовник: Лубенська районна державна адміністрація		
						План існуючого використання території, поєднаний з опорним планом М 1:500		
						ФОП Плахтук С.Ю.		