


Детальний план території для визначення можливості розміщення СТО за межами с. Вільшанка Лубенського району Полтавської області

ПРОЕКТНИЙ ПЛАН М 1:500

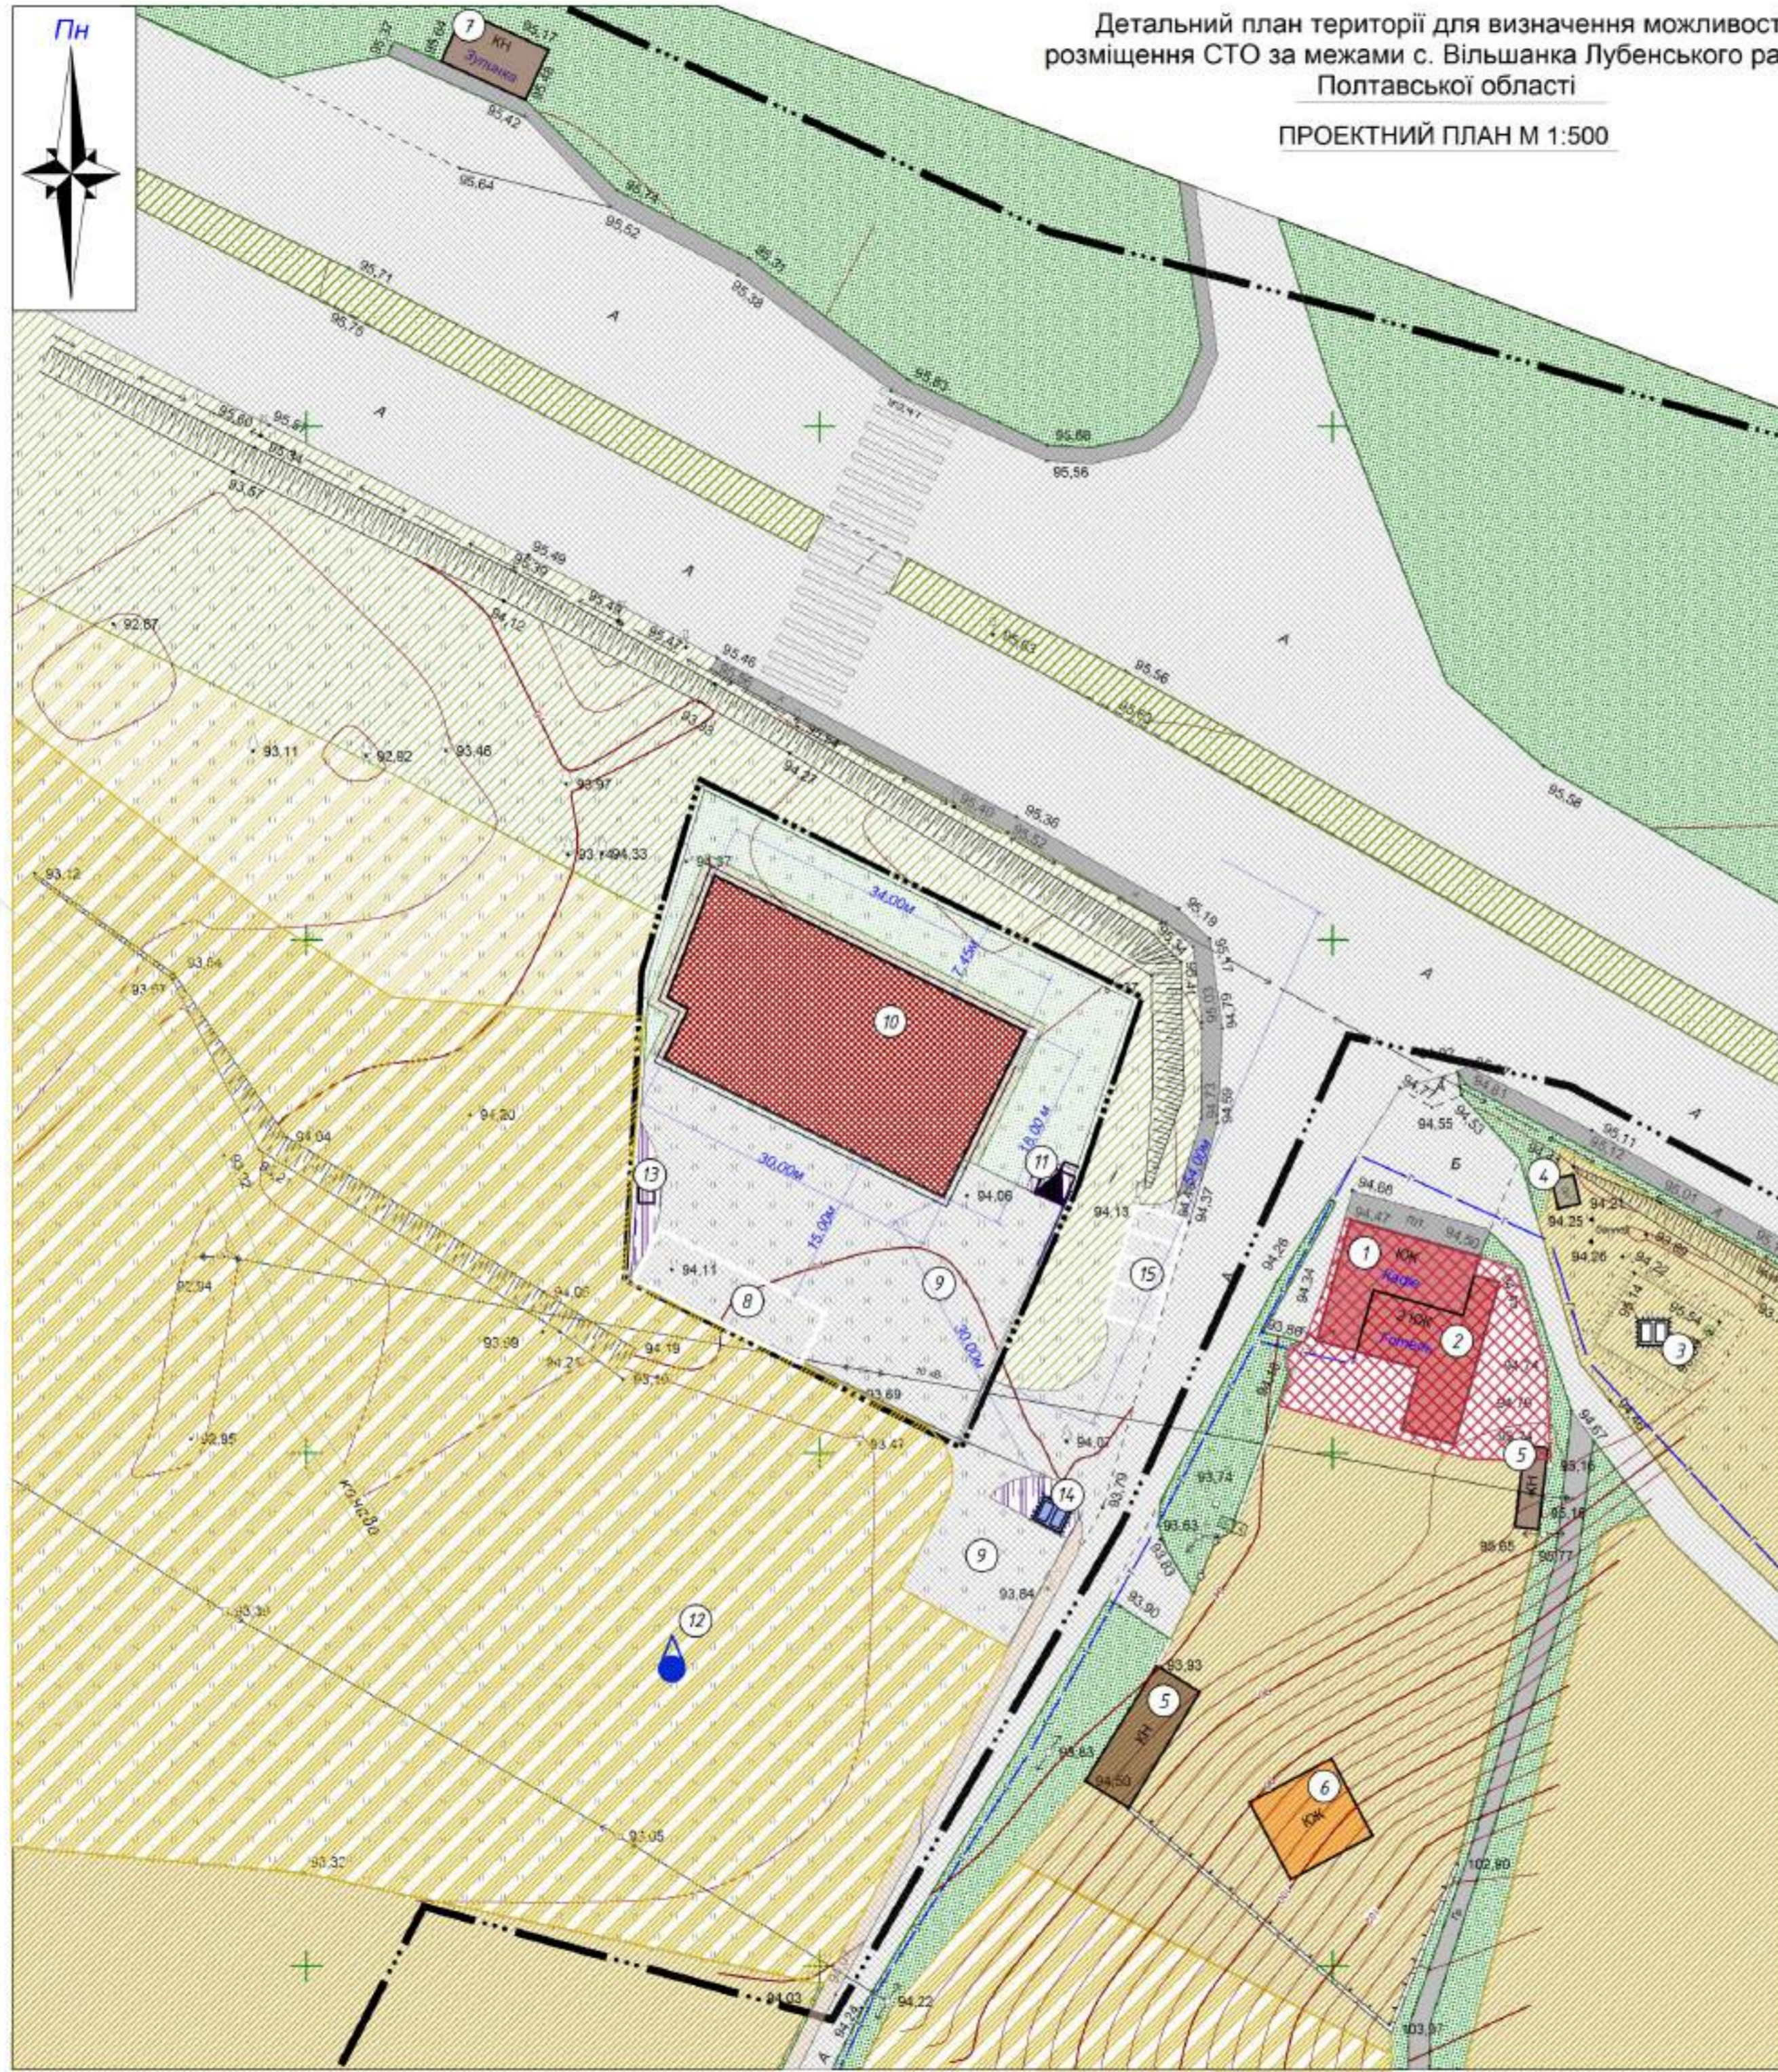

ЕКСПЛІКАЦІЯ:

№п/п	Найменування	Примітки
1	Будівля кафе	існ.
2	Будівля готеля	існ.
3	Пожежний резервуар	реконстр.
4	Споруда дерев'яна	зруйн.
5	Будівлі нежитлові	існ.
6	Будівлі житлові	існ.
7	Зупинка громадського транспорту	існ.
8	Місця для відстою транспорту	проект.
9	Розворотний майданчик	проект.
10	Будівля СТО	проект.
11	Трансформаторна підстанція	проект.
12	Артезіанська свердловина	проект.
13	Септик	проект.
14	Пожежний резервуар	проект.
15	Тимчасова автостоянка для автомобілів	проект.

УМОВНІ ПОЗНАЧЕННЯ:

Існуючі	Проектні	Назва
		Межа території детального плану
		Межа земельної ділянки (згідно публічної кадастрової карти України)
		Межа с. Вільшанка
		Територія житлової садибної забудови
		Територія громадської забудови
		Територія зелених насаджень загального користування
		Територія зелених насаджень спецпризначення
		Капітальний нежитловий будинок
		Житловий будинок
		Громадська будівля
		Проїзна частина вулиці з твердим покриттям
		Дорога з ґрунтовим покриттям
		Тротуар
		Територія сільськогосподарського призначення
		Територія інженерної інфраструктури
		Комплектна трансформаторна підстанція
		Окрема водозабірна свердловина
		Огорожі кам'яні та з/б висотою 1м та вище
		Пожежний резервуар
		Пішохідний перехід

35-18П

Детальний план території на розміщення об'єкту місцеводобування "Будівництво спеціалізованого автосервісу на території Мгарського старостинського округу Засульської сільської ради Лубенського району Полтавської області за межами населених пунктів"

Зм.	Кіл.	Арк.	Док.	Підпис	Дата	Стадія	Аркуш	Аркушів	
ГАП		Грановська				Замовник: Лубенська районна державна адміністрація	ДПТ	6	1
Розробив		Дроч М.С.				Проектний план М 1:500			ФОП Плахтук С.Ю.